


**Opdrachtgever** Dura Vermeer Bouw Zuid West BV  
**Projectnumme** 49160K  
**Projectnaam:** Museumkwartier te Vlaardingen  
**Datum tekenin** 5/9/23

**Woning typ** Blok 1-2a-2b-3-4-5-6-7-8-9-10  
**Getekend:** Bouwnummer 73  
**Gespiegeld:**  
**Onderwerp:** Basis opstelling



**Deze tekening is niet bindend**

Er kunnen geen rechten worden ontleend aan de weergave in deze tekening

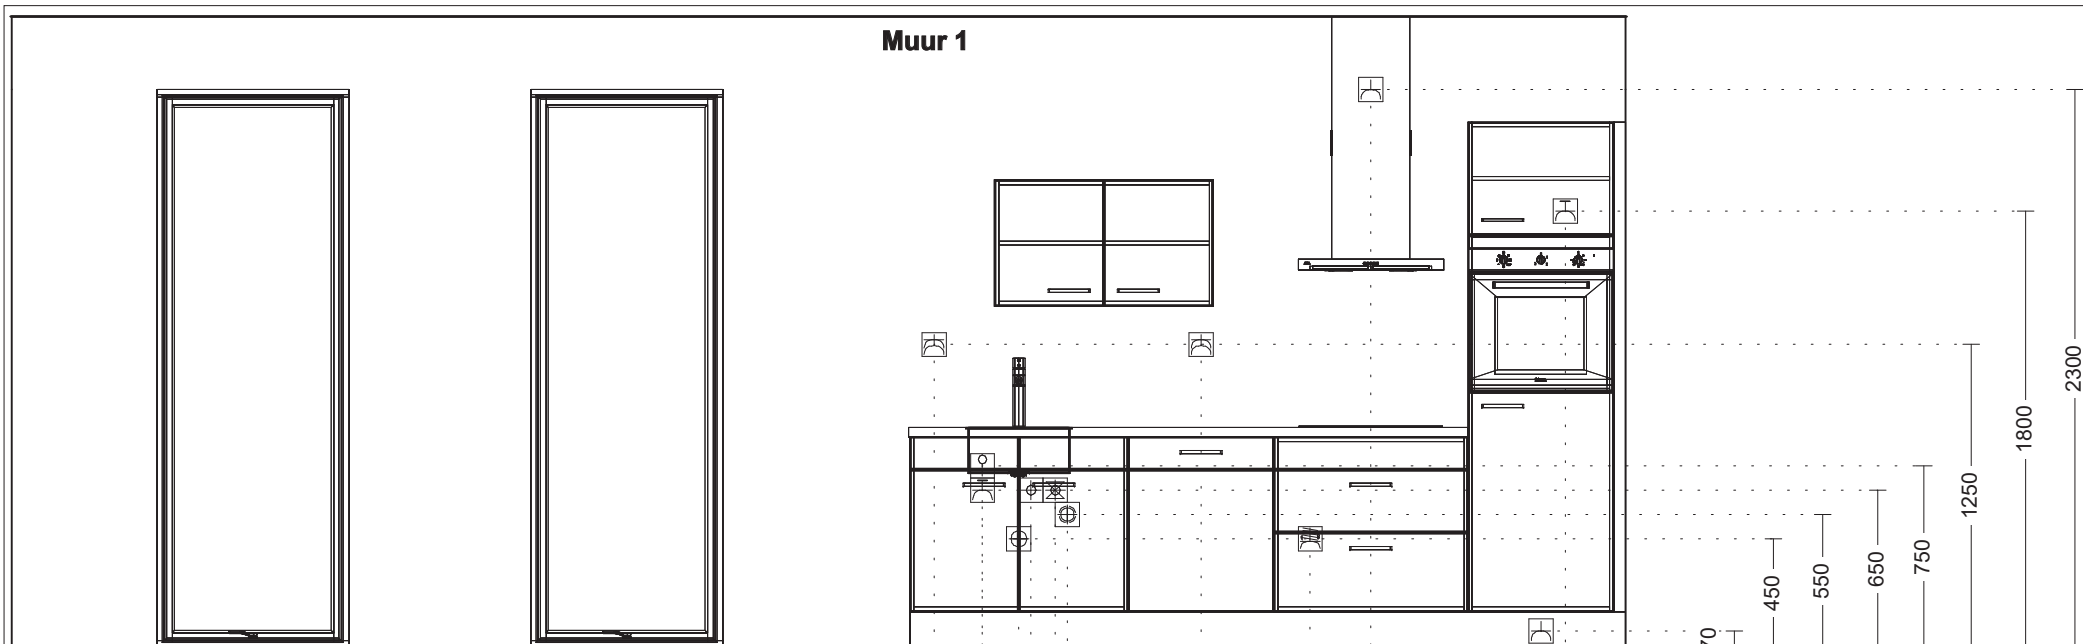

- 70
  - 450
  - 550
  - 650
  - 750
  - 1250
  - 1800
  - 2300
- Enk Wcd met ra grp 250
  - Enk Wcd met ra 350
  - Enk Wcd met ra 1050
  - 2x230V Perilex Wcd 1300
  - Dubb Wcd met ra 1750
  - Wateraansl v.w.m. 2300
  - Koudwater op muurplaat 2350
  - Warmwater op muurplaat 2450
  - Afvoer 50mm 2500
  - Loze leiding 2650
  - Enk Wcd met ra grp 2650
  - Dubb Wcd met ra 2850

**Opdrachtgever** Dura Vermeer Bouw Zuid West BV  
**Projectnumme** 49160K  
**Projectnaam:** Museumkwartier te Vlaardingen  
**Datum tekenin** 5/9/23

**Woning typ** Blok 1-2a-2b-3-4-5-6-7-8-9-10  
**Getekend:** Bouwnummer 73  
**Gespiegeld:**  
 Onderwerp: Basis opstelling



**Deze tekening is niet bindend**  
 Er kunnen geen rechten worden ontleend aan de weergave in deze tekening