


**Opdrachtgever** Dura Vermeer Bouw Zuid West BV  
**Projectnumme** 49160K  
**Projectnaam:** Museumkwartier te Vlaardingen  
**Datum tekenin** 5/9/23

**Woning typ** Blok 1-2a-2b-3-4-5-6-7-8-9-10  
**Getekend:** Bouwnummer 52  
**Gespiegeld:**  
 Onderwerp: Basis opstelling



**Deze tekening is niet bindend**

Er kunnen geen rechten worden ontleend aan de weergave in deze tekening

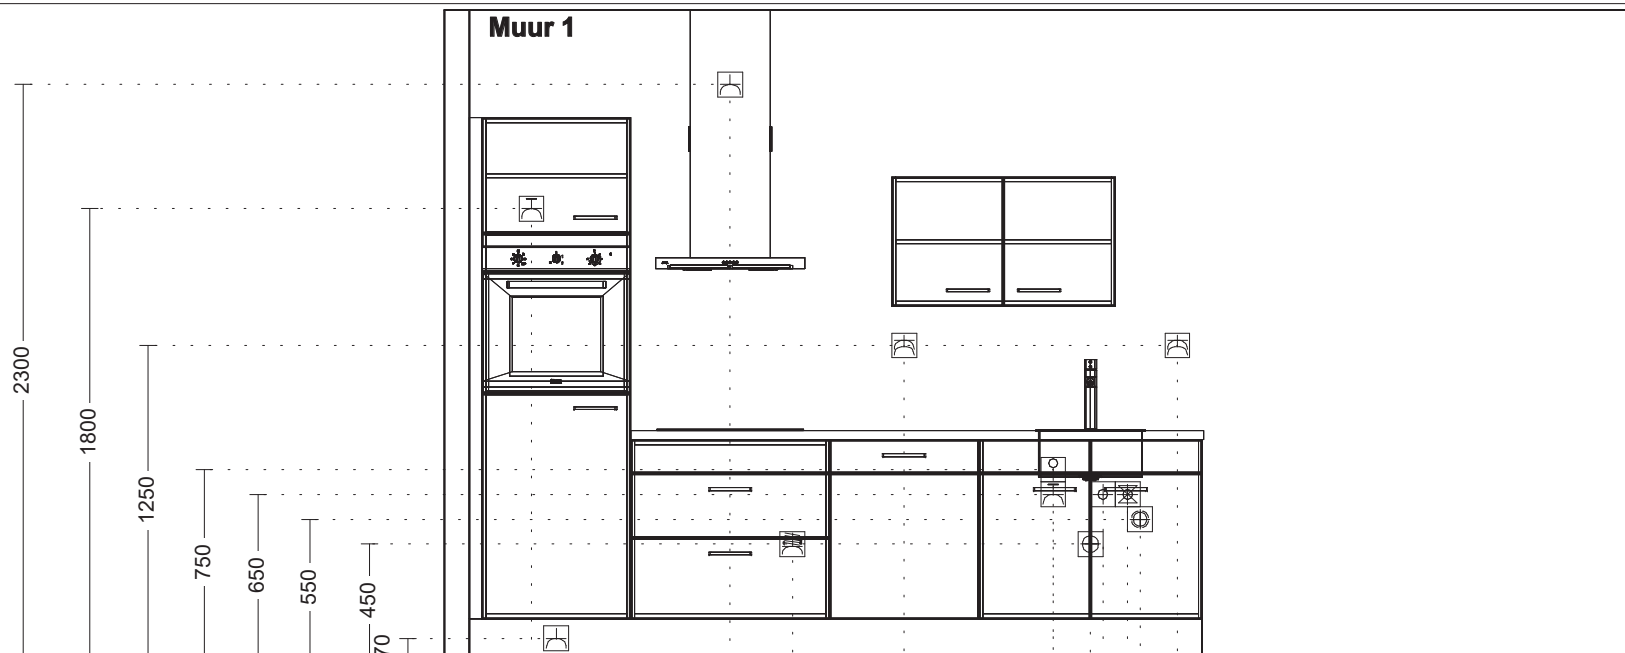

Enk Wcd met ra grp 250

Enk Wcd met ra 350

Enk Wcd met ra 1050

2x230V Perilex Wcd 1300

Dubb Wcd met ra 1750

Enk Wcd met ra grp 2350

Loze leiding 2350

Afvoer 50mm 2500

Warmwater op muurplaat 2550

Koudwater op muurplaat 2650

Wateraansl v.w.m. 2700

Dubb Wcd met ra 2850

**Opdrachtgever** Dura Vermeer Bouw Zuid West BV  
**Projectnumme** 49160K  
**Projectnaam:** Museumkwartier te Vlaardingen  
**Datum tekenin** 5/9/23

**Woning typ** Blok 1-2a-2b-3-4-5-6-7-8-9-10  
**Getekend:** Bouwnummer 52  
**Gespiegeld:**  
 Onderwerp: Basis opstelling



**Deze tekening is niet bindend**

Er kunnen geen rechten worden ontleend aan de weergave in deze tekening