

bnr 31

bnr 30

bnr 29


bnr 28

bnr 27

bnr 26

bnr 25

voorgevel

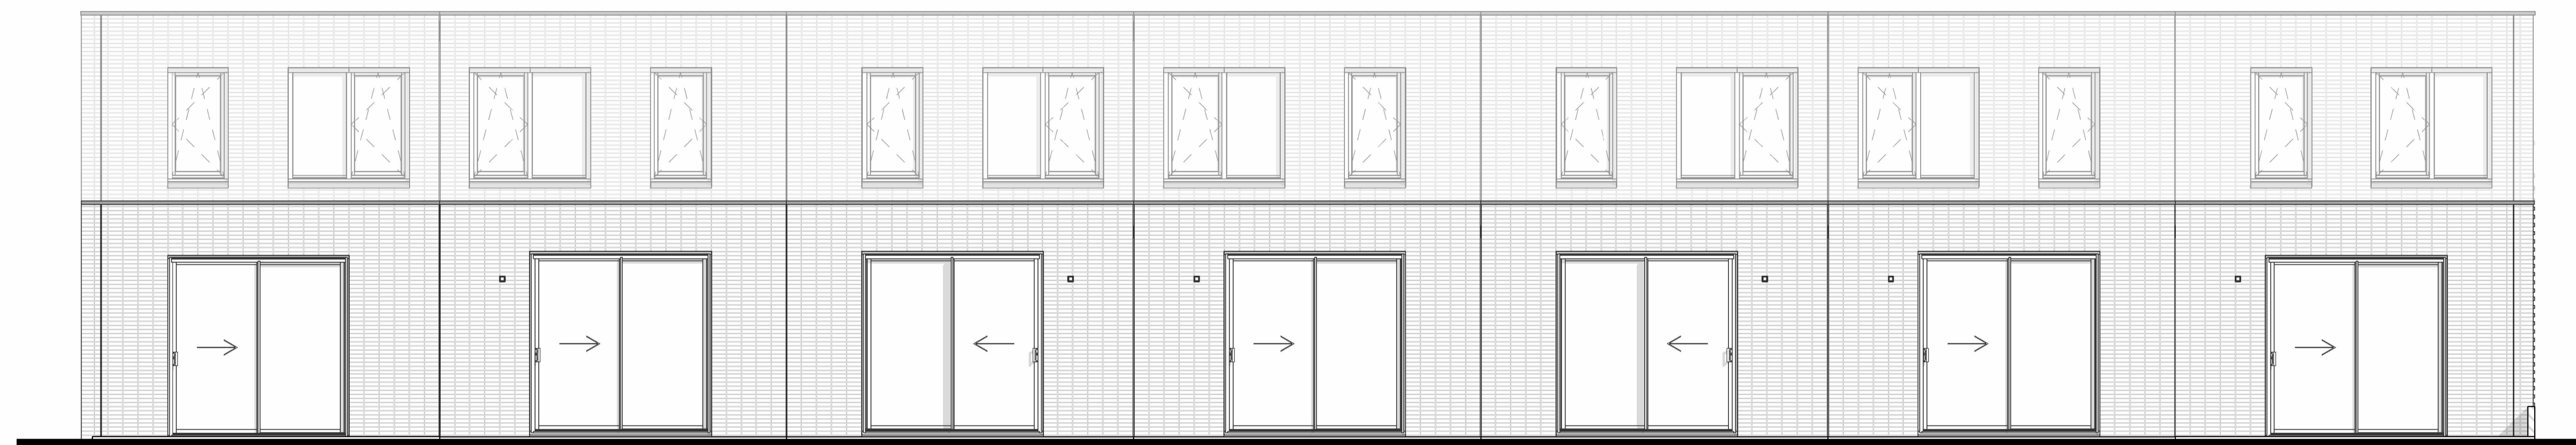

bnr 25

bnr 26

bnr 27

bnr 28

bnr 29

bnr 30

bnr 31

achtergevel

DURAVERMEER
Waar maken van ambities
 Dura Vermeer Bouw Zuid West BV
 Rotterdam Airportplein 21
 3045 AP Rotterdam
 Postbus 1986
 3000 BZ Rotterdam
 Telefoon: (010) 280 85 00
 E-mail: dvb-zw@duravermeer.nl

tek. nr :	VK-201	fase :	3b Verkoop
gezien :	FB	datum :	15-09-2023
getekend :	MG / AE / DZ	getekend door :	
afmeting :	A1	wijzigingsnummer :	
project :	Museumkwartier_Blok 03_Type 2a		
onderdeel:	Gevels		
schaal:	1:50		
status:	definitief		
projectnummer:	R04917		