


**Opdrachtgever** Dura Vermeer Bouw Zuid West BV  
**Projectnumme** 49160K  
**Projectnaam:** Museumkwartier te Vlaardingen  
**Datum tekenin** 4/9/23

**Woning typ** Blok 1-2a-2b-3-4-5-6-7-8-9-10  
**Getekend:** Bouwnummer 21  
**Gespiegeld:**  
 Onderwerp: Basis opstelling



**Deze tekening is niet bindend**

Er kunnen geen rechten worden ontleend aan de weergave in deze tekening

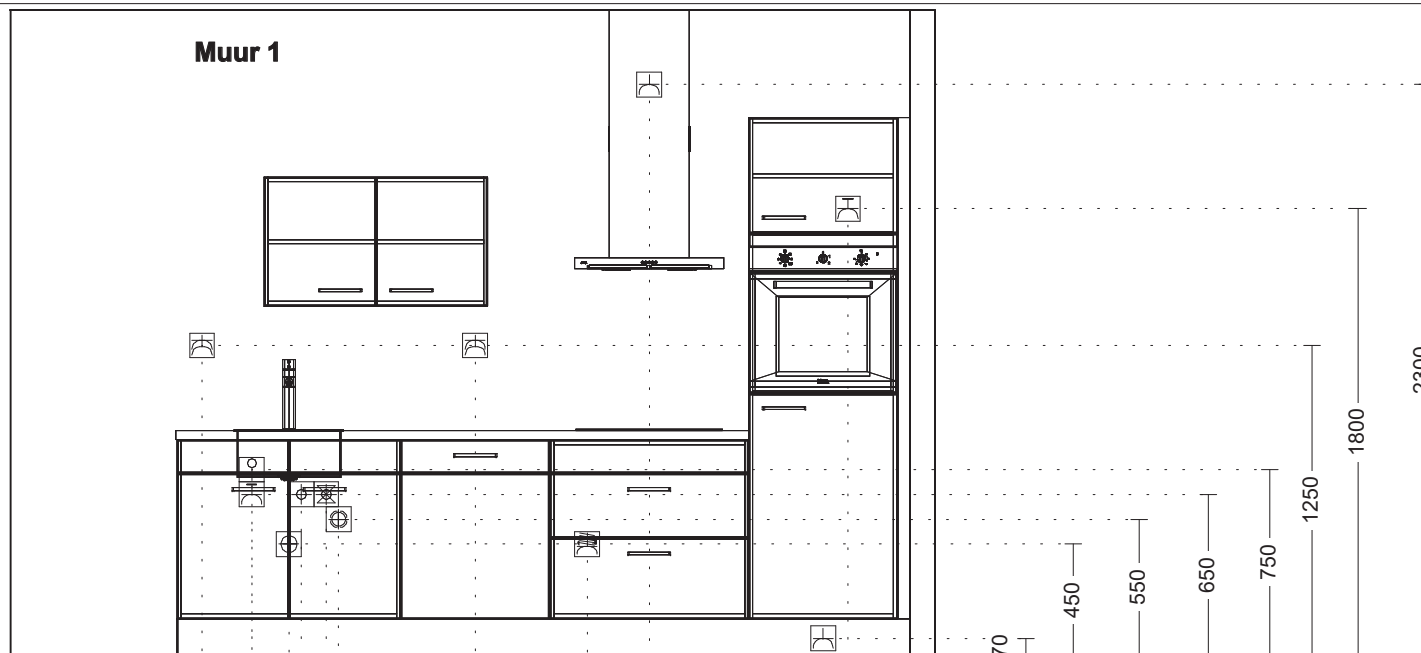

Enk Wcd met ra grp 250

Enk Wcd met ra 350

Enk Wcd met ra 1050

2x230V Perilex Wcd 1300

Dubb Wcd met ra 1750

Wateraansl v.w.m. 2300

Koudwater op muurplaat 2350

Warmwater op muurplaat 2450

Afvoer 50mm 2500

Enk Wcd met ra grp 2650

Loze leiding 2650

Dubb Wcd met ra 2850

**Opdrachtgever** Dura Vermeer Bouw Zuid West BV  
**Projectnumme** 49160K  
**Projectnaam:** Museumkwartier te Vlaardingen  
**Datum tekenin** 4/9/23

**Woning typ** Blok 1-2a-2b-3-4-5-6-7-8-9-10  
**Getekend:** Bouwnummer 21  
**Gespiegeld:**  
**Onderwerp:** Basis opstelling



**Deze tekening is niet bindend**

Er kunnen geen rechten worden ontleend aan de weergave in deze tekening