



bnr 24

bnr 23


bnr 22

bnr 21

bnr 20

bnr 19

voorgevel

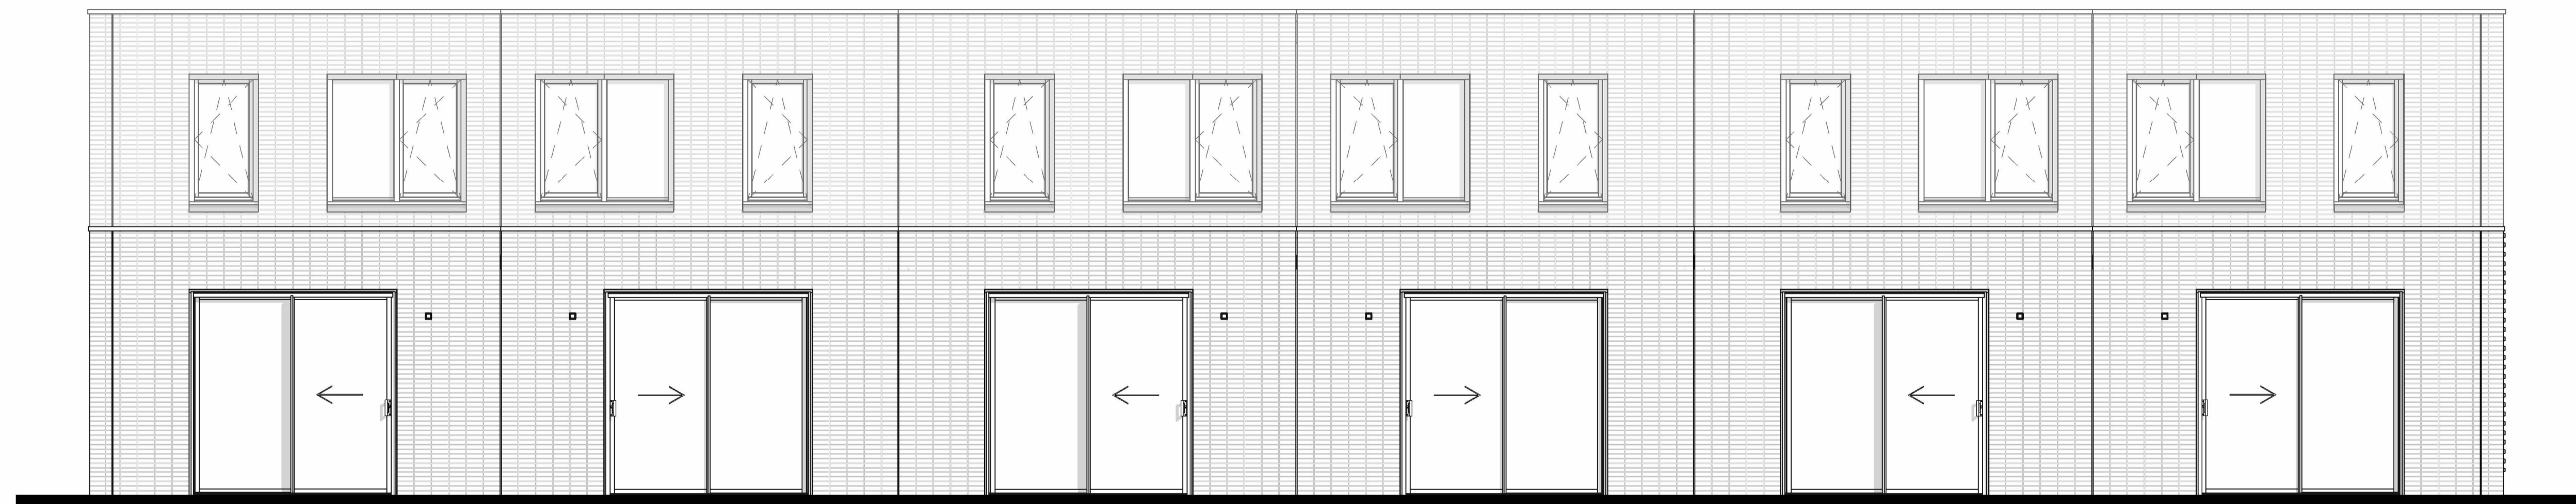

bnr 19

bnr 20

bnr 21

bnr 22

bnr 23

bnr 24

achtergevel



Dura Vermeer Bouw Zuid West BV  
 Rotterdam Airportplein 21  
 3045 AP Rotterdam  
 Postbus 1986  
 3000 BZ Rotterdam  
 Telefoon: (010) 280 85 00  
 E-mail: dvb-zw@duravermeer.nl

tek. nr :	<b>VK-201</b>	fase :	<b>3b Verkoop</b>
gezien :	Checker	datum :	15-09-2023
getekend :	Author	gewijzigd :	
afmeting :		wijzigingsnummer :	
project :	<b>Museumkwartier_blok 05_Type 2a</b>		
onderdeel:	<b>Gevels</b>		
schaal:		status:	definitief
		projectnummer:	R04916