

Opdrachtgever Dura Vermeer Bouw Zuid West BV
Projectnumme 49160K
Projectnaam: Museumkwartier te Vlaardingen
Datum tekenin 7/9/23


Woning typ Blok 1-2a-2b-3-4-5-6-7-8-9-10
Getekend: Bouwnummer 76
Gespiegeld:
Onderwerp: Basis opstelling



Deze tekening is niet bindend

Er kunnen geen rechten worden ontleend aan de weergave in deze tekening

Muur 1

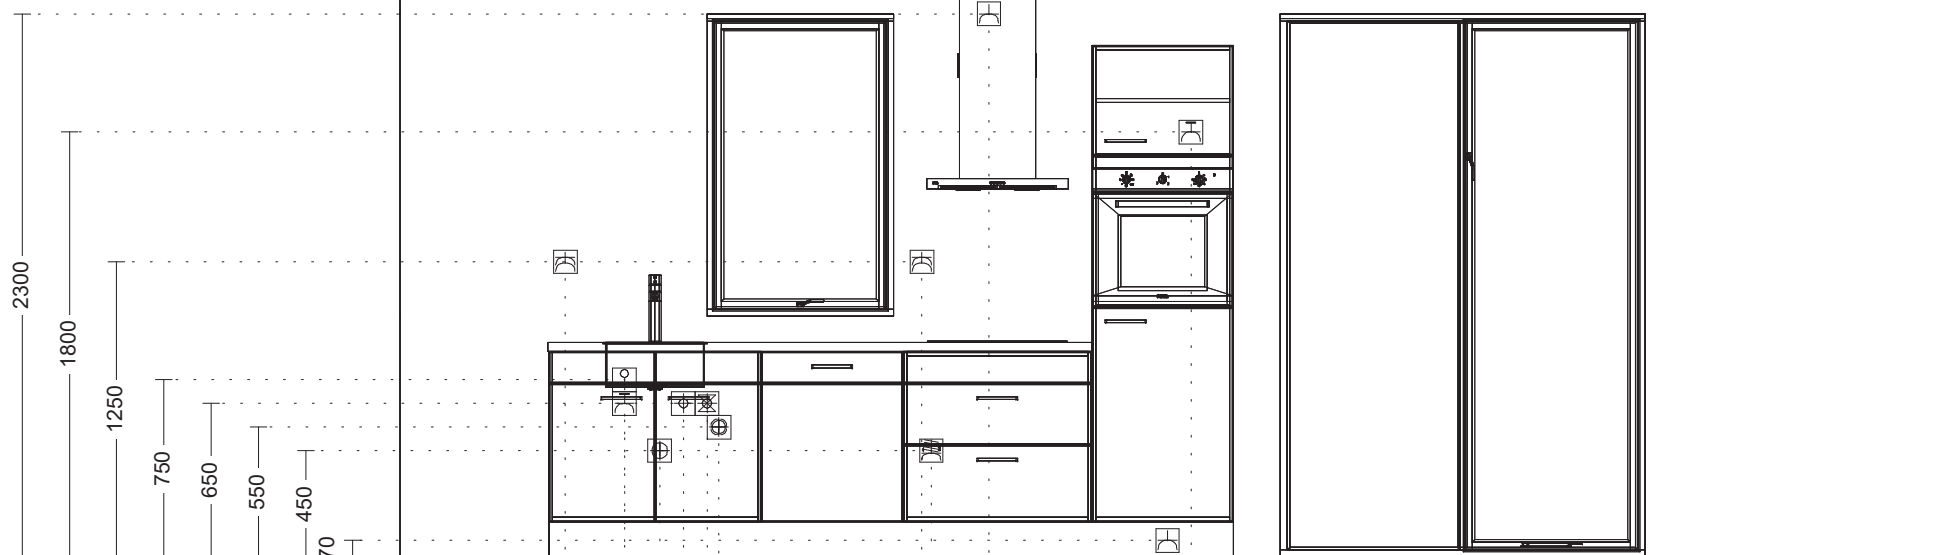

Dubb Wcd met ra 700

Enk Wcd met ra grp 950

Loze leiding 950

Afvoer 50mm 1100
Warmwater op muurplaat 1200

Koudwater op muurplaat 1300

Wateraansl v.w.m. 1350

Dubb Wcd met ra 2210

2x230V Perilex Wcd 2250

Enk Wcd met ra 2494

Enk Wcd met ra 3250

Enk Wcd met ra grp 3350

Opdrachtgever Dura Vermeer Bouw Zuid West BV

Projectnumme 49160K

Projectnaam: Museumkwartier te Vlaardingen

Datum tekenin 7/9/23

Woning typ Blok 1-2a-2b-3-4-5-6-7-8-9-10

Getekend: Bouwnummer 76

Gespiegeld:

Onderwerp: Basis opstelling



Deze tekening is niet bindend

Er kunnen geen rechten worden ontleend aan de weergave in deze tekening