

Opdrachtgever Dura Vermeer Bouw Zuid West BV
Projectnumme 49160K
Projectnaam: Museumkwartier te Vlaardingen
Datum tekenin 7/9/23


Woning typ Blok 1-2a-2b-3-4-5-6-7-8-9-10
Getekend: Bouwnummer 74
Gespiegeld:
Onderwerp: Basis opstelling



Deze tekening is niet bindend

Er kunnen geen rechten worden ontleend aan de weergave in deze tekening

Muur 1

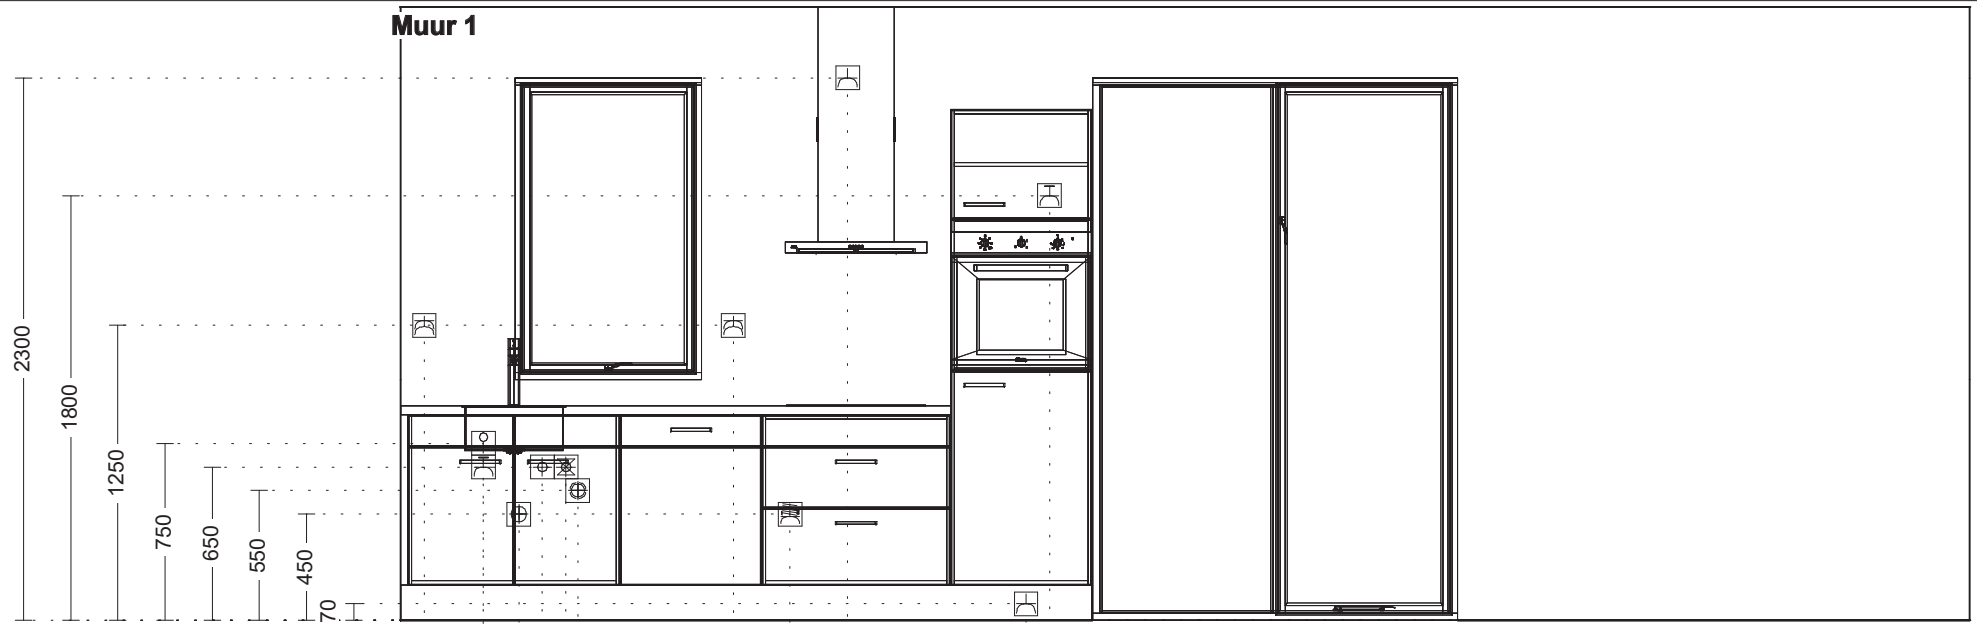

- Dubb Wcd met ra 100
- Enk Wcd met ra grp 350
- Loze leiding 350
- Afvoer 50mm 500
- Warmwater op muurplaat 600
- Koudwater op muurplaat 700
- Wateraansl v.w.m. 750
- Dubb Wcd met ra 1410
- 2x230V Perilex Wcd 1650
- Enk Wcd met ra 1894
- Enk Wcd met ra 2650
- Enk Wcd met ra grp 2750

Opdrachtgever Dura Vermeer Bouw Zuid West BV
Projectnumme 49160K
Projectnaam: Museumkwartier te Vlaardingen
Datum tekenin 7/9/23

Woning typ Blok 1-2a-2b-3-4-5-6-7-8-9-10
Getekend: Bouwnummer 74
Gespiegeld:
Onderwerp: Basis opstelling



Deze tekening is niet bindend

Er kunnen geen rechten worden ontleend aan de weergave in deze tekening