


# renvooi

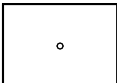










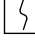

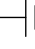


## algemeen

- de maatvoering en plaatsbepaling van de installatievoorzieningen op deze tekening zijn indicatief, er kunnen geen rechten aan ontleend worden
- De keuken wordt geleverd volgens 0 tekening keuken. Positie en type's op dit tekenwerk ter indicatie ingetekend
- Sanitair wordt geleverd volgens 0 tekening sanitair, Positie en type's op dit tekenwerk ter indicatie ingetekend



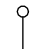
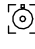
## bouwkundig

KK	koelkast opstelplaats	a.s.p.	aansluitpunt
WM	wasmachine opstelplaats	wtw	warmte-terug-win installatie
WD	wasdroger opstelplaats	mv	mechanische ventilatie
WPU	warmtepomp	hwa	hemelwaterafvoer
PV	zonnecollectoren	○	binnendeurkozijn met bovenlicht
		⊗	binnendeurkozijn met bovenlicht, dicht paneel
		▲	entree
	luik kruipruimte		

## elektra

	schakelaar enkelpolig		wandcontactdoos ge-aard
	schakelaar serie		wandcontactdoos ge-aard dubbel
	schakelaar wissel		wandcontactdoos perilex
	aansluitpunt loos		deurbel
	aansluitpunt		deurbel drukker
	lichtpunt		optische rookmelder
	lichtpunt zonder armatuur		centraal aardpunt
	wandlichtpunt		Mk meterkast

## verwarming


	electrische radiator		warmtepomp
	vloerverwarmings verdeler		vloerverwarming in deze ruimte
th	thermostaat		

## ventilatie- en luchtbehandeling

	afvoerpunt m.v. in wand		(toevoerpunt / afzuigpunt) mechanische ventilatie op plafond
---	-------------------------	---	--

## water en fecaliën

	hemelwaterafvoer (HWA)
---	------------------------

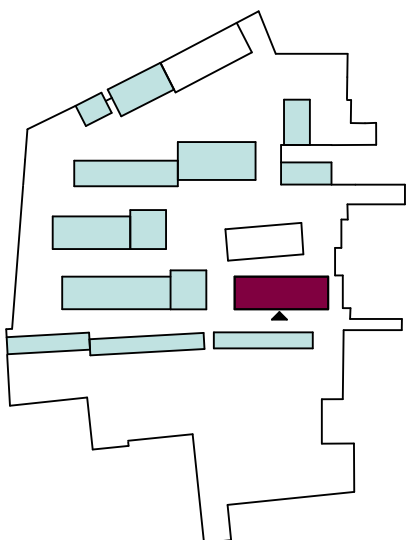

Dura Vermeer Bouw Zuid West BV  
Rotterdam Airportplein 21  
3045 AP Rotterdam  
Postbus 1986  
3000 BZ Rotterdam  
Telefoon: (010) 280 85 00  
E-mail: [dvb-zw@duravermeer.nl](mailto:dvb-zw@duravermeer.nl)

tek. nr : **VK-00** fase : **3b Verkoop**

gezien : FB datum : 15-09-2023


getekend : AE/MG/DZ gewijzigd :

afmeting : wijzigingsnummer :

project : **Museumkwartier\_blok 05\_Type 2a**

onderdeel: **Renvooi**

schaal  
n.v.t.  
status  
definitief  
projectnummer  
R04916

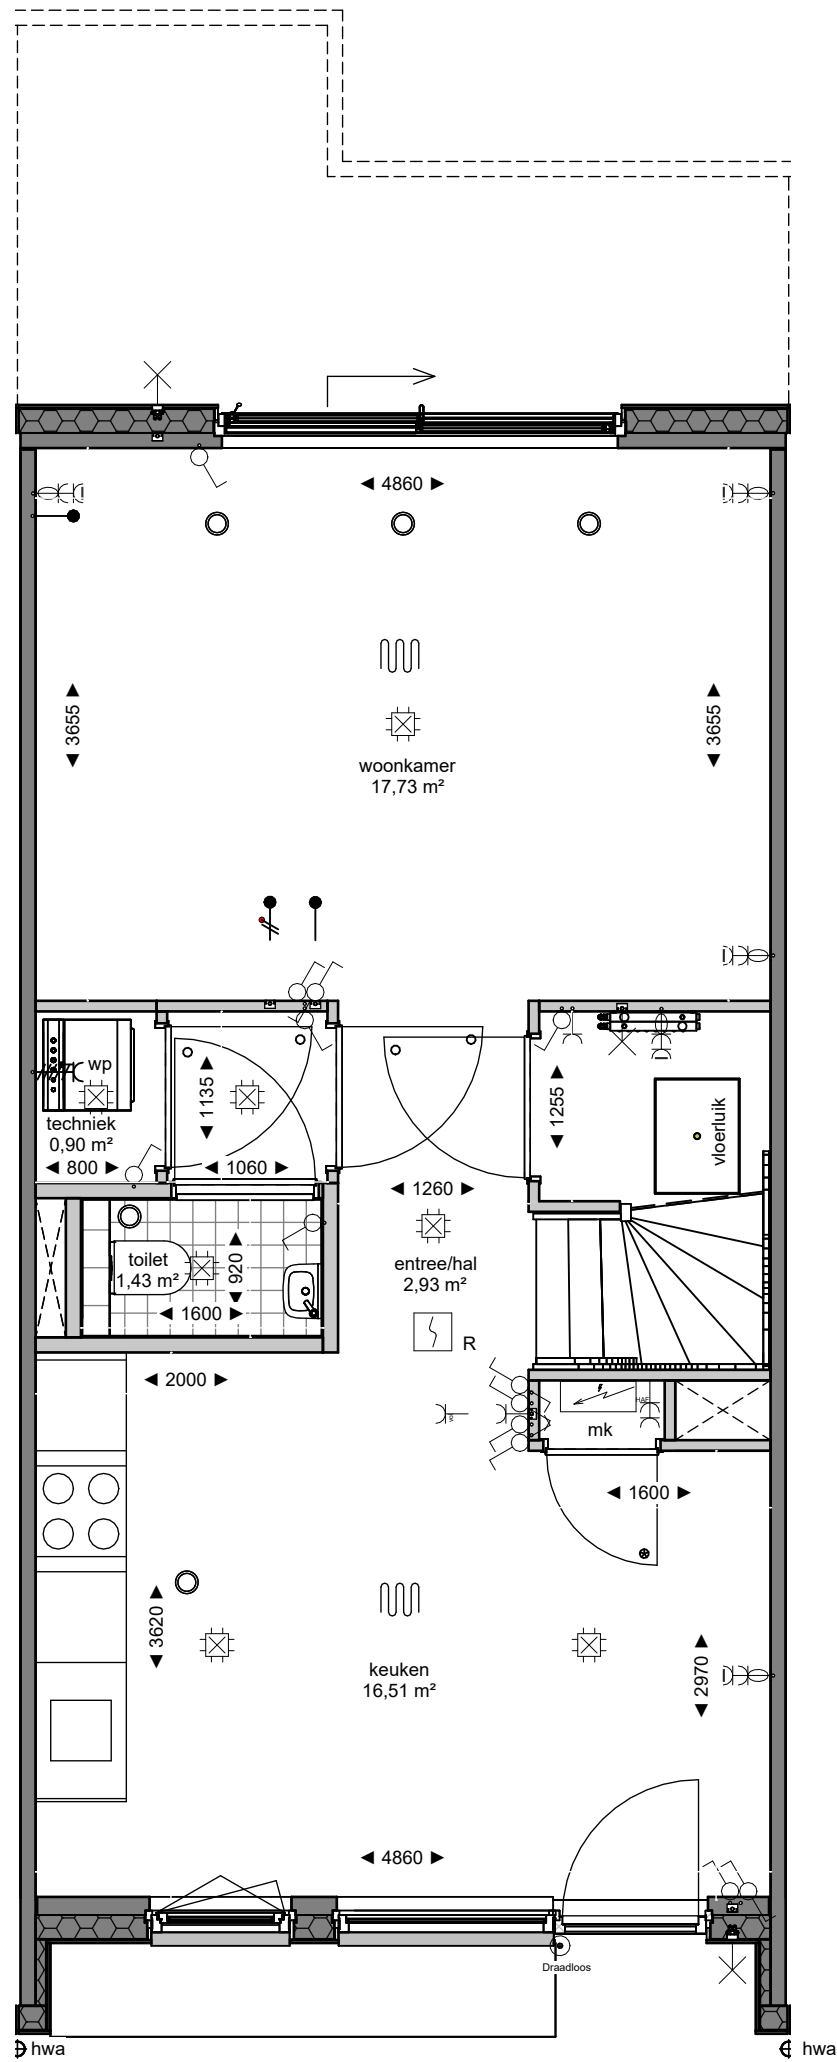

Dura Vermeer Bouw Zuid West BV  
 Rotterdam Airportplein 21  
 3045 AP Rotterdam  
 Postbus 1986  
 3000 BZ Rotterdam  
 Telefoon: (010) 280 85 00  
 E-mail: [dvb-zw@duravermeer.nl](mailto:dvb-zw@duravermeer.nl)

tek. nr : **VK-021-00** fase : **3b Verkoop**

gezien : FB datum : 15-09-2023

getekend : AE/MG/DZ

gewijzigd :


afmeting : A3

wijzigingsnummer :

project : **Museumkwartier\_blok 05\_Type 2a**

onderdeel: **Begane grond bouwnummer 21**

schaal  
 1:50  
 status  
 definitief  
 projectnummer  
 R04916

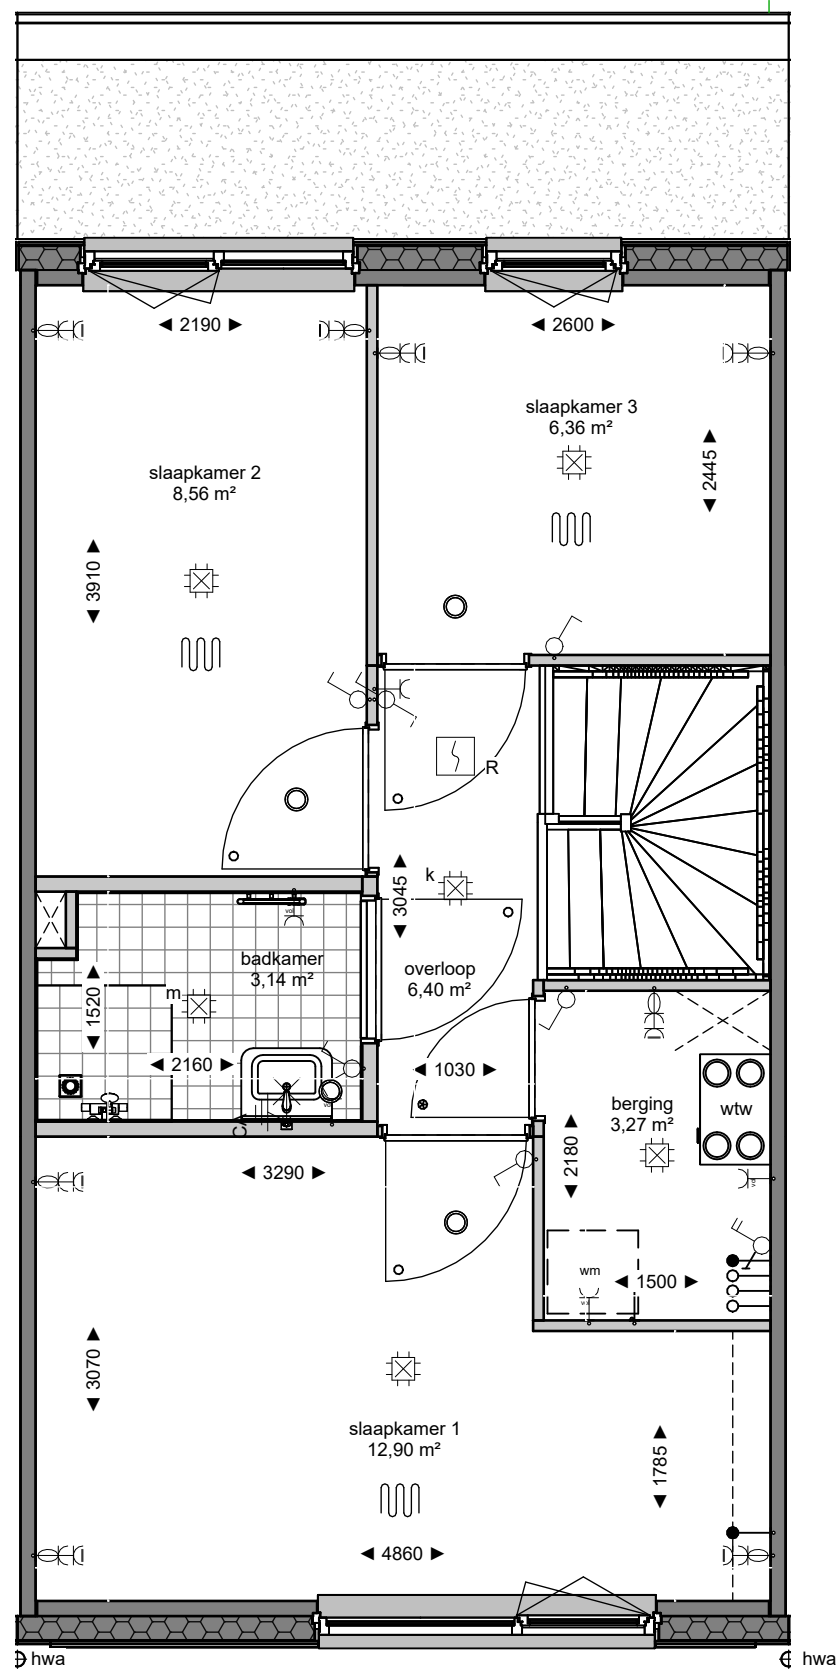

Dura Vermeer Bouw Zuid West BV

Rotterdam Airportplein 21  
 3045 AP Rotterdam  
 Postbus 1986  
 3000 BZ Rotterdam  
 Telefoon: (010) 280 85 00  
 E-mail: [dvb-zw@duravermeer.nl](mailto:dvb-zw@duravermeer.nl)

tek. nr : **VK-021-01** fase : **3b Verkoop**

gezien : FB datum : 15-09-2023

getekend : AE/MG/DZ

gewijzigd :

afmeting : A3

wijzigingsnummer :

project : **Museumkwartier\_blok 05\_Type 2a**

onderdeel: **1e verdieping bouwnummer 21**

schaal  
 1:50  
 status  
 definitief  
 projectnummer  
 R04916