




bnr 70

bnr 71

bnr 72

voorgevel

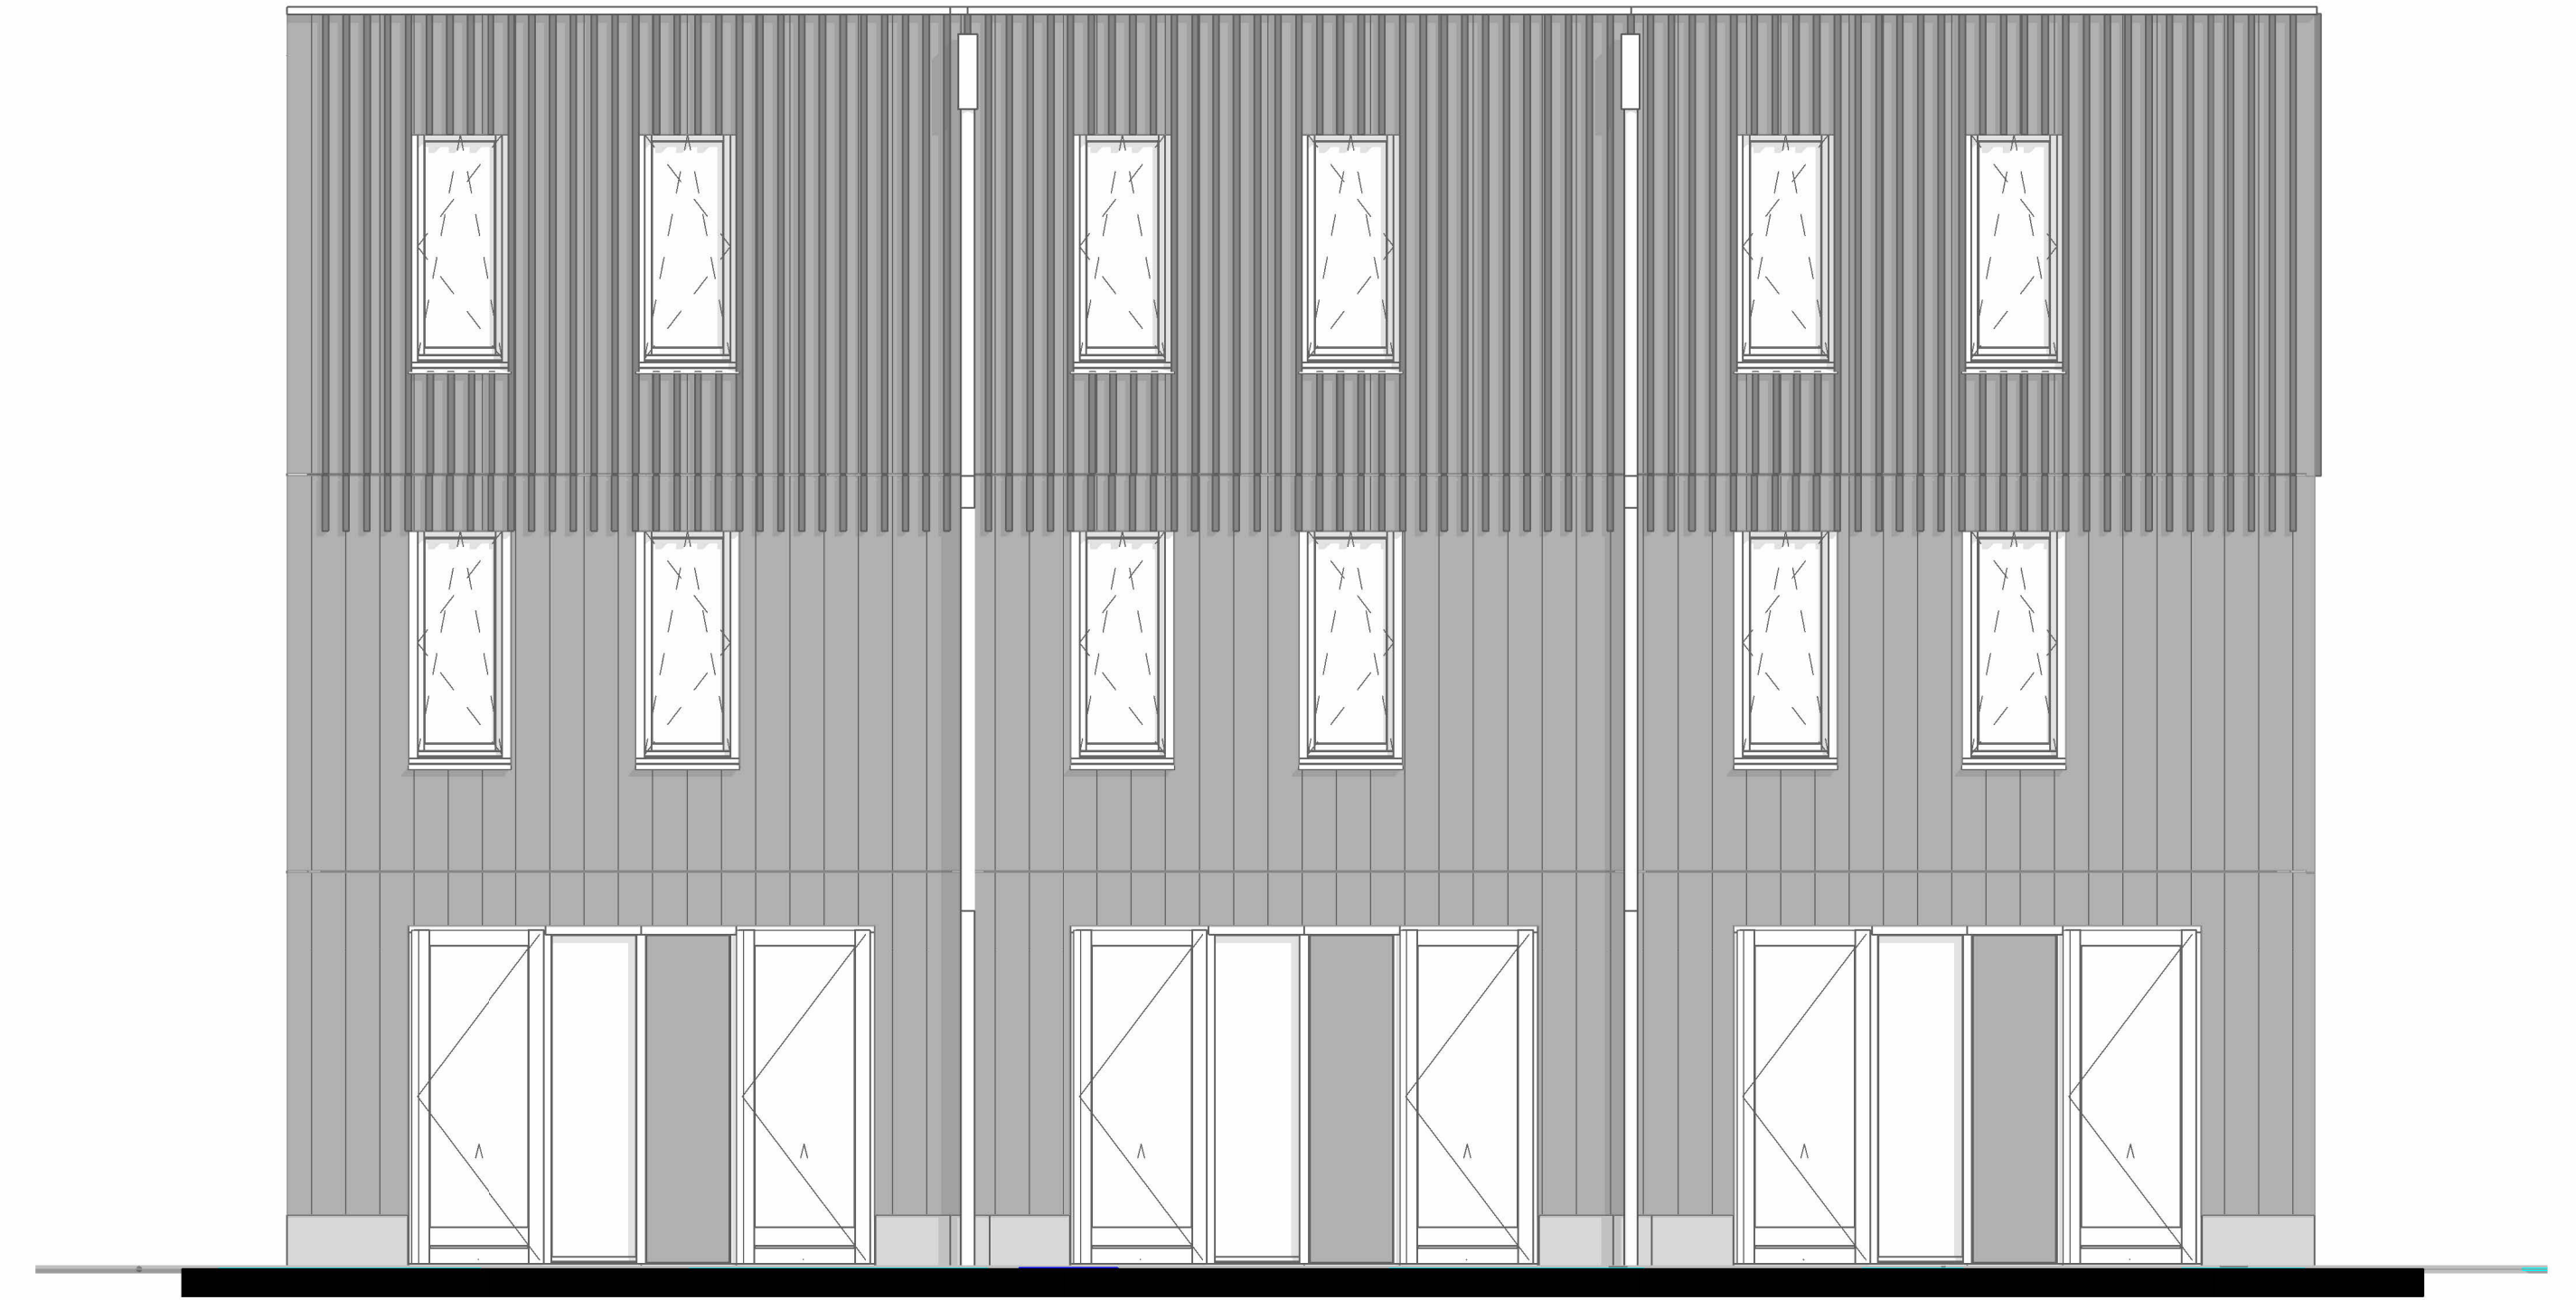

bnr 72

bnr 71

bnr 70

achtergevel



Dura Vermeer Bouw Zuid West BV  
 Rotterdam Airportplein 21  
 3045 AP Rotterdam  
 Postbus 1986  
 3000 BZ Rotterdam  
 Telefoon: (010) 280 85 00  
 E-mail: dvb-zw@duravermeer.nl

tek. nr :	<b>VK-201</b>	fase :	<b>3b Verkoop</b>
gezien :	FB	datum :	15-09-2023
getekend :	AEIMG/DZ	gewijzigd :	
afmeting :	A1	wijzigingsnummer :	
project :	<b>Museumkwartier_Blok 11_Type 4</b>		
onderdeel:	<b>Gevels</b>		
		schaal :	1:50
		status :	definitief
		projectnummer :	R04917