


renvooi



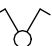








 

 


algemeen

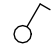- de maatvoering en plaatsbepaling van de installatievoorzieningen op deze tekening zijn indicatief, er kunnen geen rechten aan ontleend worden
- De keuken wordt geleverd volgens 0 tekening keuken. Positie en type's op dit tekenwerk ter indicatie ingetekend
- Sanitair wordt geleverd volgens 0 tekening sanitair, Positie en type's op dit tekenwerk ter indicatie ingetekend




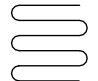
bouwkundig

 KK	koelkast opstelplaats	a.s.p.	aansluitpunt
WM	wasmachine opstelplaats	wtw	warmte-terug-win installatie
WD	wasdroger opstelplaats	mv	mechanische ventilatie
WPU	warmtepomp	hwa	hemelwaterafvoer
PV	zonnecollectoren	○	binnendeurkozijn met bovenlicht
		⊗	binnendeurkozijn met bovenlicht, dicht paneel
	luik kruipruimte	▲	entree

elektra

	schakelaar enkelpolig		wandcontactdoos ge-aard
	schakelaar serie		wandcontactdoos ge-aard dubbel
	schakelaar wissel		wandcontactdoos perilex
	aansluitpunt loos		deurbel
	aansluitpunt		deurbel drukker
	lichtpunt		optische rookmelder
	lichtpunt zonder armatuur		centraal aardpunt
	wandlichtpunt		Mk meterkast

verwarming


	electrische radiator		warmtepomp
	vloerverwarmings verdeler		vloerverwarming in deze ruimte
th	thermostaat		

ventilatie- en luchtbehandeling

	afvoerpunt m.v. in wand		(toevoerpunt / afzuigpunt) mechanische ventilatie op plafond
-------------------------------------------------------------------------------------	-------------------------	---------------------------------------------------------------------------------------	--------------------------------------------------------------

water en fecaliën

	hemelwaterafvoer (HWA)
-------------------------------------------------------------------------------------	------------------------

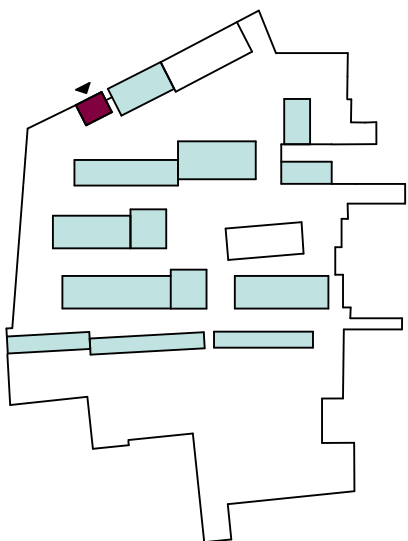

Dura Vermeer Bouw Zuid West BV
Rotterdam Airportplein 21
3045 AP Rotterdam
Postbus 1986
3000 BZ Rotterdam
Telefoon: (010) 280 85 00
E-mail: dvb-zw@duravermeer.nl

tek. nr : **VK-00** fase : **3b Verkoop**

gezien : FB datum : 12-06-2024

getekend : AE/MG/DZ gewijzigd :


afmeting : A3

wijzigingsnummer :

project : **Museumkwartier_Blok 13_Type 7b**

onderdeel: **Renvooi**

schaal
n.v.t.
status
definitief
projectnummer
R04917

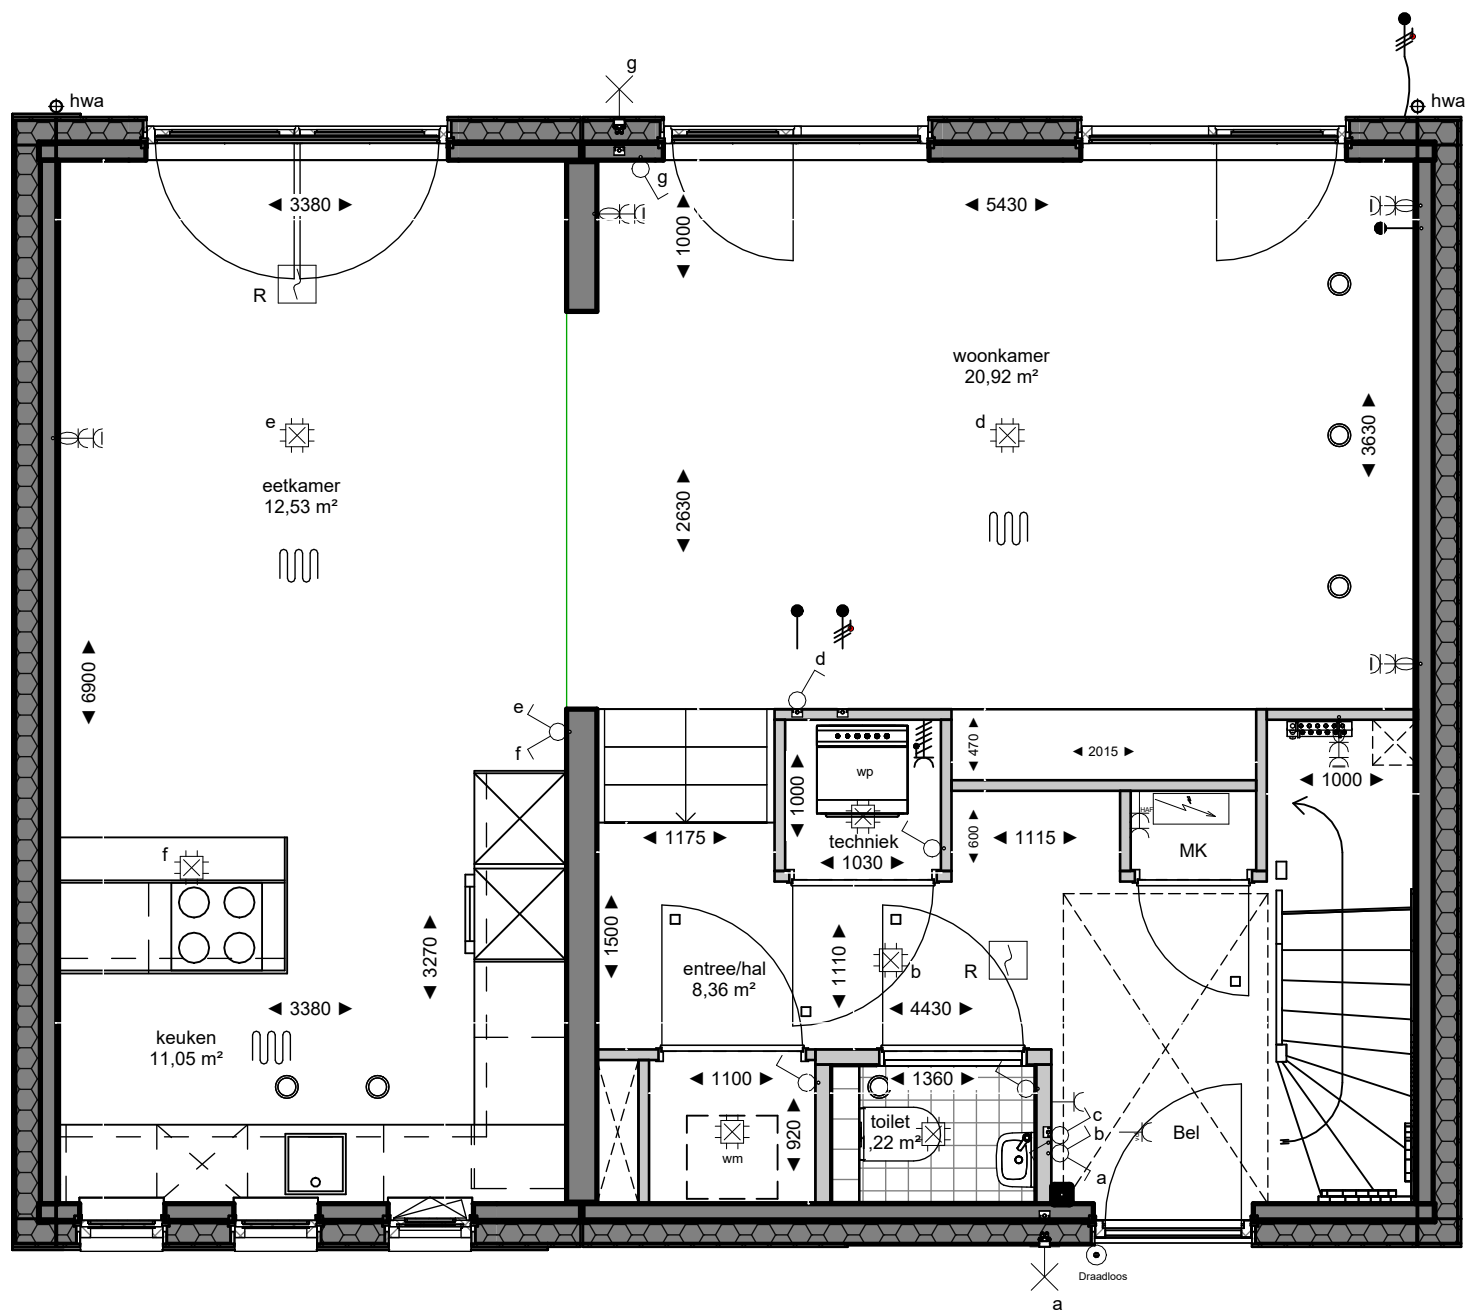

Dura Vermeer Bouw Zuid West BV

Rotterdam Airportplein 21
3045 AP Rotterdam
Postbus 1986
3000 BZ Rotterdam
Telefoon: (010) 280 85 00
E-mail: dvb-zw@duravermeer.nl

tek. nr : **VK-82-00** fase : **3b Verkoop**

gezien : FB datum : 12-06-2024


getekend : AE/MG/DZ gewijzigd :

afmeting : A3 wijzigingsnummer :

project : **Museumkwartier_Blok 13_Type 7b**

onderdeel: **Begane grond bouwnummer 82**

schaal
1:50
status
definitief
projectnummer
R04917

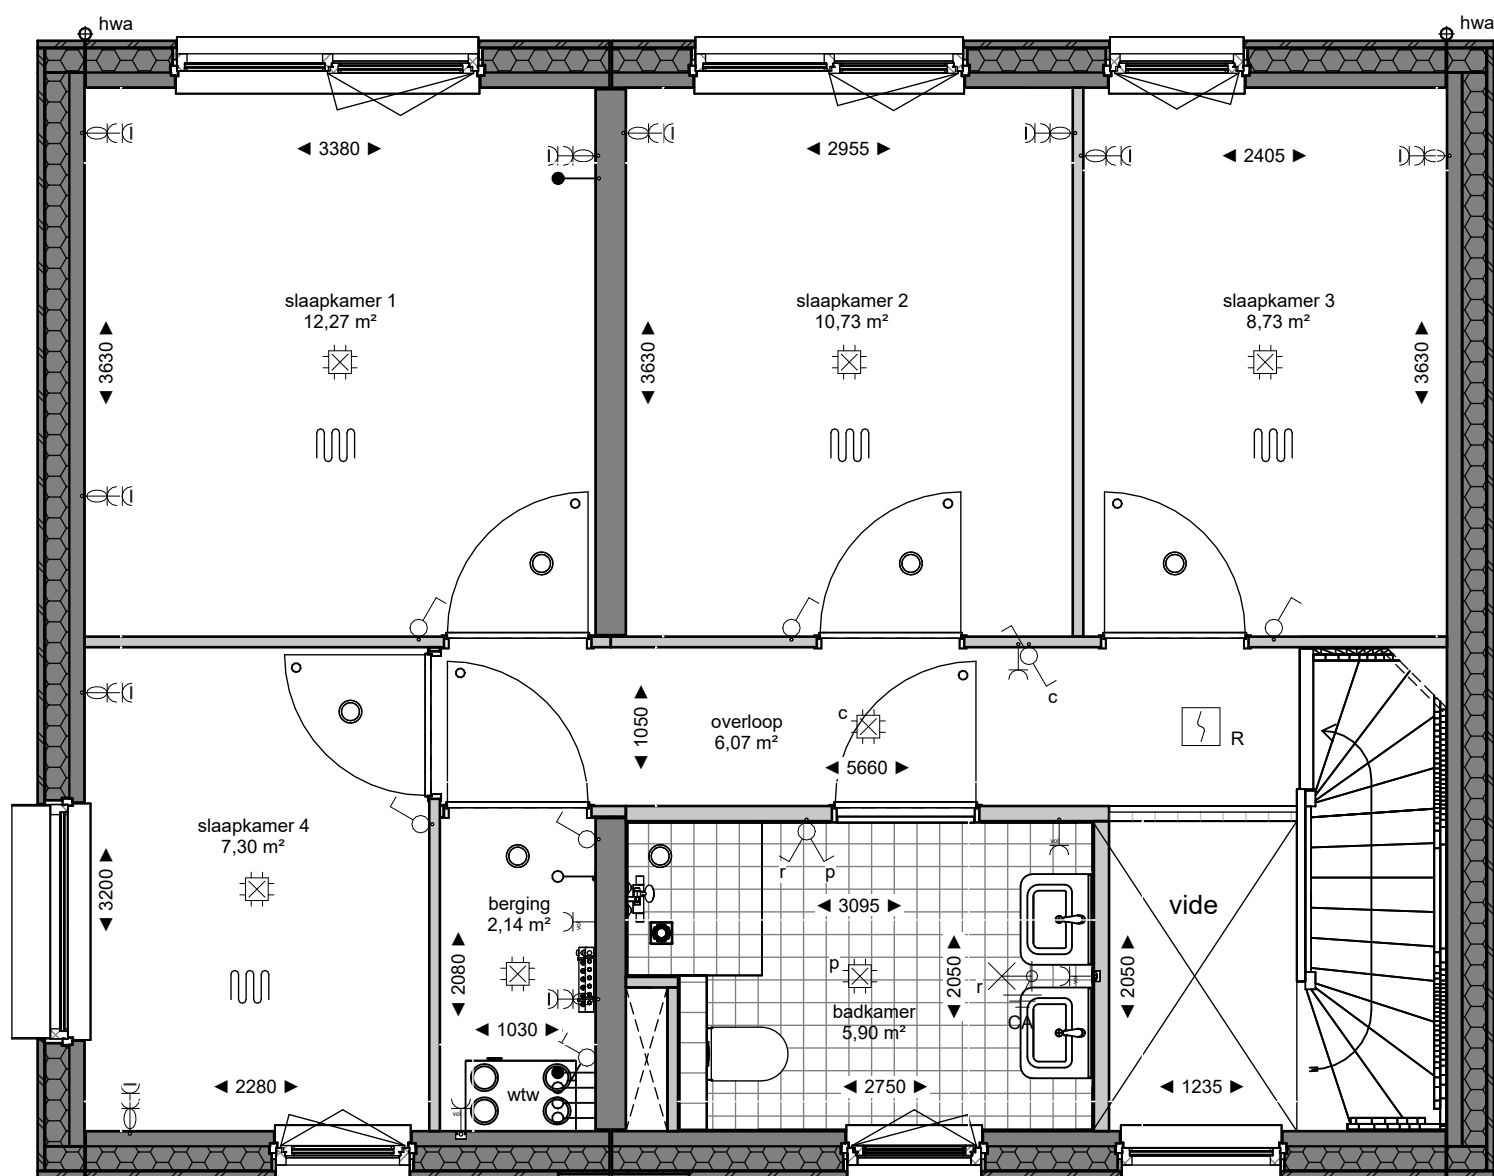

Dura Vermeer Bouw Zuid West BV

Rotterdam Airportplein 21
3045 AP Rotterdam
Postbus 1986
3000 BZ Rotterdam
Telefoon: (010) 280 85 00
E-mail: dvb-zw@duravermeer.nl

tek. nr : **VK-82-01** fase : **3b Verkoop**

gezien : FB datum : 12-06-2024

getekend : AE/MG/DZ gewijzigd :

afmeting : A3 wijzigingsnummer :

project : **Museumkwartier_Blok 13_Type 7b**

onderdeel: **1e verdieping bouwnummer 82**

schaal
1:50
status
definitief
projectnummer
R04917